

# Térképmásolat


Iktatószám: 1/257/2016

Szelvényszám: 67-432-44

Méretarány: 1:2000

Vetület: EOV

TISZAROFF, belterület 324

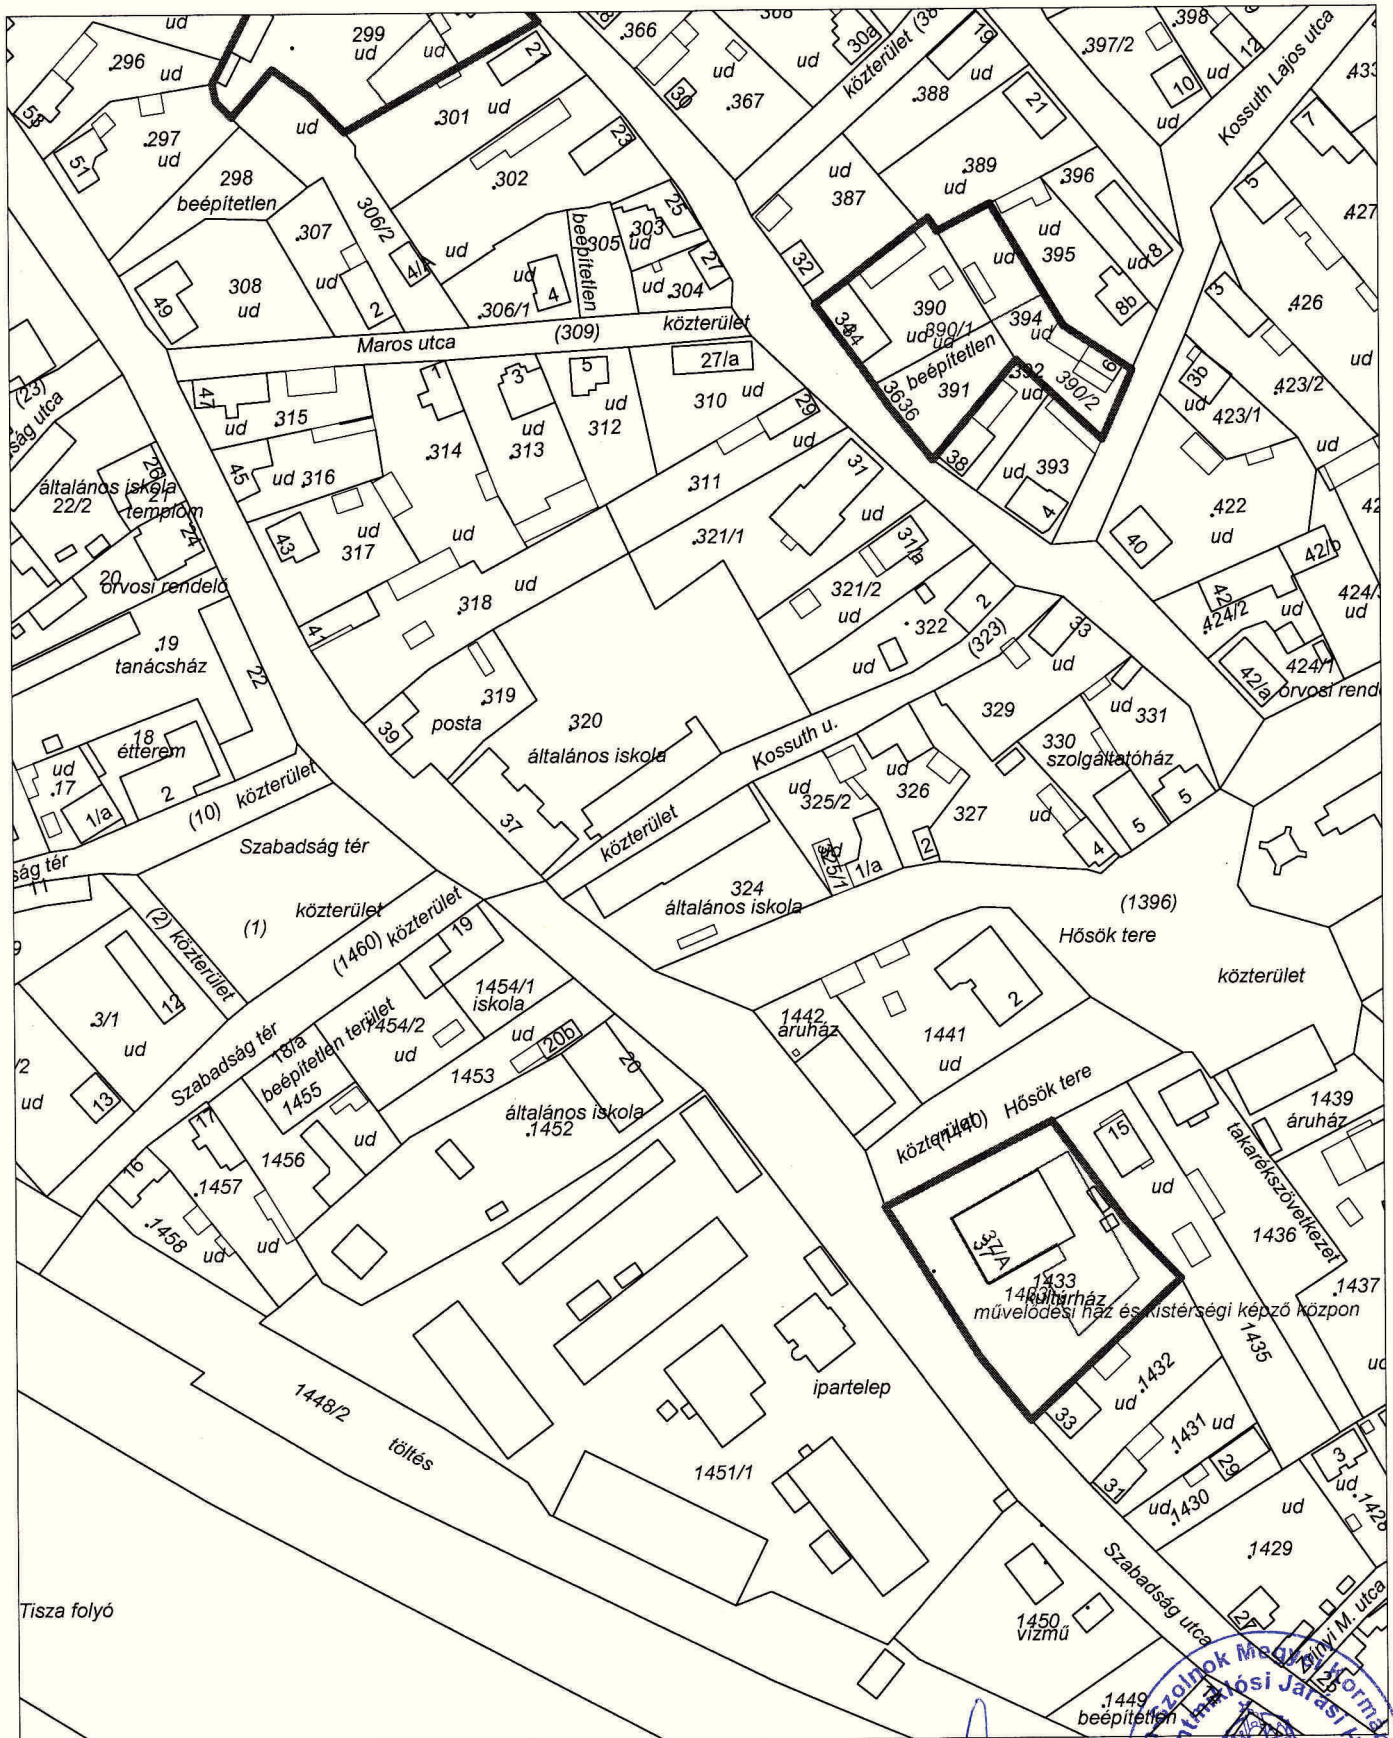

A térképmásolat a kiadást megelőző napig megegyező az ingatlan-nyilvántartási térképi adatbázis tartalmával.

Törökszentmiklós, 2016. április 18.

Kiss Zoltán

