


- meglévő épületszerkezet (vályogfal)
- bontandó épületszerkezet
- új épületszerkezet

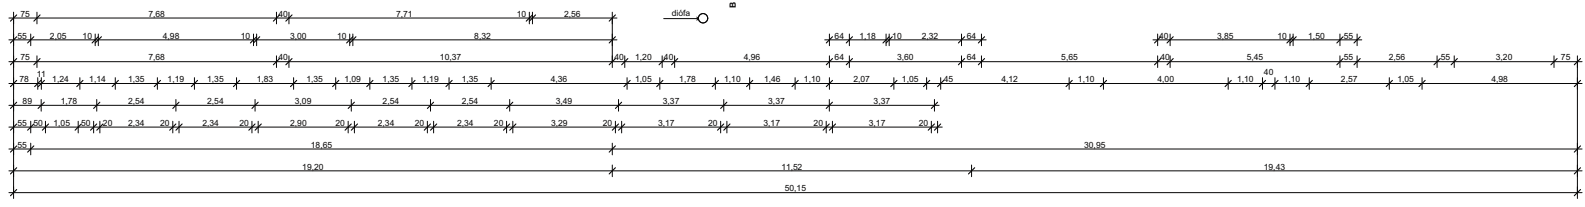

ARCHITEX
Építész Kft
Szolnok

cím: 5000 Szolnok, Veregyhy park II. sz. 06/30/307 email: architex@architex.hu

tervező	tervezőmérnök	tervező	tervező
Dankó Zoltán	441. építészmérnök	E-14-0063/11	
Komai Tamás	441. építészmérnök	E-16-0175/13	
tervező	tervező	tervező	tervező
Szilágyi	441. építészmérnök	E-16-0175/13	
tervező	tervező	tervező	tervező
Szilágyi	441. építészmérnök	E-16-0175/13	
Gyülekezeti Ház felújítása			
Tiszaronf, Szabadság u.11.			324
Református Egyházközség Tiszaronf, Hóvák tere 16.			
tervező			tervező
Tervezett Alaprajz			E-1