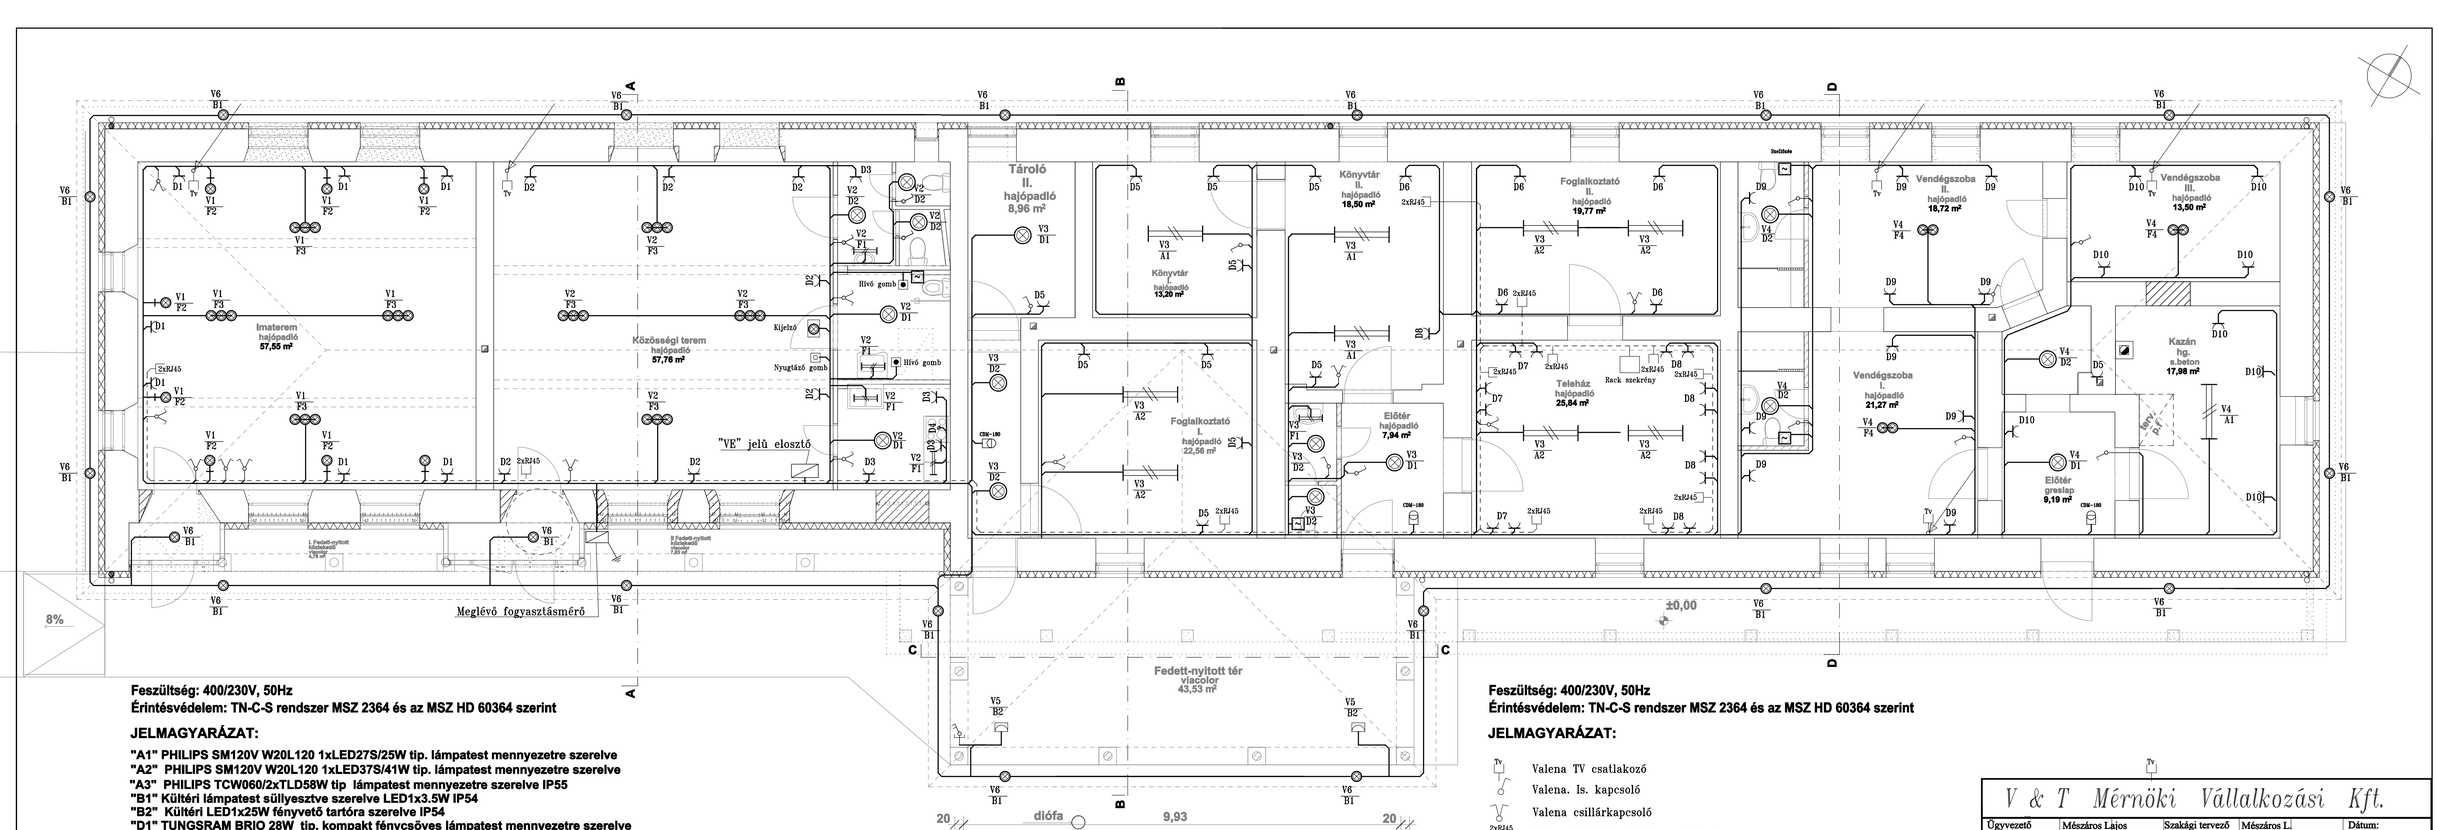


**Feszültség: 400/230V, 50Hz**
**Érintésvédelem: TN-C-S rendszer MSZ 2364 és az MSZ HD 60364 szerint**

## JELMAGYARÁZAT:

**"A1" PHILIPS SM120V W20L120 1xLED27S/25W tip. lámpatest mennyezetre szerelve**
**"A2" PHILIPS SM120V W20L120 1xLED37S/41W tip. lámpatest mennyezetre szerelve**
**"A3" PHILIPS TCW060/2xTLD58W tip lámpatest mennyezetre szerelve IP55**
**"B1" Kültéri lámpatest süllyesztve szerelve LED1x3.5W IP54**
**"B2" Kültéri LED1x25W fényvető tartóra szerelve IP54**
**"D1" TUNGSRAM BRIO 28W tip. kompakt fénycsöves lámpatest mennyezetre szerelve**
**"D2" TUNGSRAM BRIO 16W tip. kompakt fénycsöves lámpatest mennyezetre szerelve**
**"F1" MLX TL3011.18 tip. bútorvilágító 1x18W**
**"F2" MASSIVE 34110/11/10 tip lámpatest 1xLED5W oldalfalra szerelve**
**"F3" HAKON csillár 3xLED12W izzó, mennyezetre szerelve**
**"F4" HAKON csillár 2xLED12W izzó, mennyezetre szerelve**

**Tervezett elosztó**

**CDM-180 tip. mozgásérzékelő**

**Feszültség: 400/230V, 50Hz**
**Érintésvédelem: TN-C-S rendszer MSZ 2364 és az MSZ HD 60364 szerint**

## JELMAGYARÁZAT:

Valena TV csatlakozó

Valena. Is. kapcsoló

Valena csillárkapcsoló

Valena CATV-5a kettős csatlakozó

Valena dugaszoló ajzat IIs.+f

V & T Mérnöki Vállalkozási Kft.

| | | | | | |
|---|---|---|---|---|---|
| Ügyvezető | Mészáros Lajos | Szakági tervező | Mészáros L. | | Dátum: 2016.04. hó |
| Felelős terv. | EN-T, VT-16-0180 | Szerkesztő | | | |
| Vezető terv. | Mészáros L. | Rajzoló | | | Méretarány: M=1:75 |
| Megrendelő: | Tiszaroffi Református Egyházközség | | | | |
| Terv tárgya: | Tiszaroff Református Egyházközség épületeinek energetikai korszerűsítése Tiszaroff Gyülekezeti ház felújítás villamos terve | | | | Munkaszám: 107/2016 |
| Tervrész tárgya: | Villanyszerelés terve | | | | Tervrész száma: V-1 |

5000 Szolnok Rákóczi út 40-42. Tel: 06-30-9258 146