


V & T Mérnöki Vállalkozási Kft.

Ügyvezető	Mészáros Lajos	Szakági tervező	Mészáros L.	Dátum:	2016.04. hó
Feladás terv.	EN-T, VT-16-0180	Szerkesztő		Méretarány:	M= -
Vezető terv.	Mészáros L.	Rajzoló		Munkaszám:	107/2016
Megrendelő:	Tiszaroff Református Egyházközség				
Terv tárgya:	Tiszaroff Református Egyházközség épületeinek energetikai korszerűsítése Tiszaroff Gyülekezeti ház felújítás villamos terve				
Tervrész tárgya:	"VE" jelű elosztó egyvonalas kapcsolási terve				
	Tervrész száma: V-2				
	5000 Szolnok Rákóczi út 40-42. Tel: 06-30-9258 146				

"VE" jelű elosztó egyvonalas kapcsolási rajza 1.

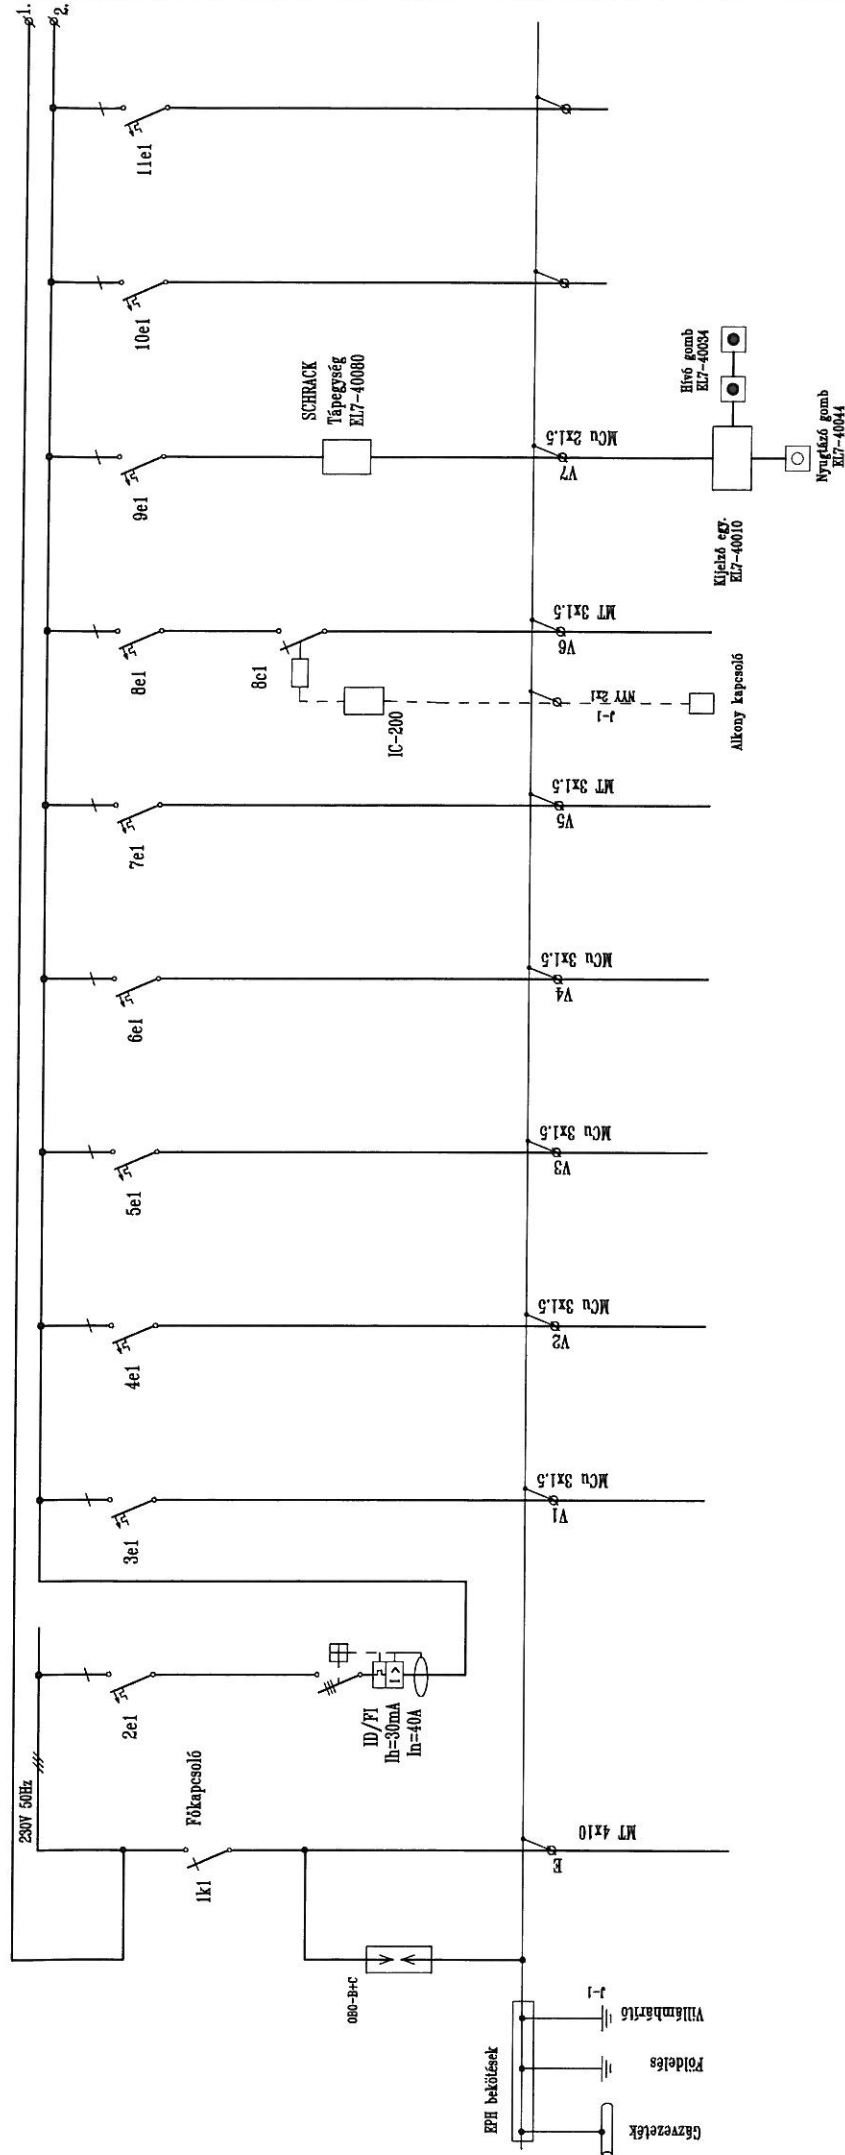


Fogyasztó b.	Beláplás	Épület világítás	Imaterem világítás	Körösségi terem vil.	Könyvtár vil.	Vendégszoba világítás	Fedett tér vil	Külső vil.	Mozgáskorl. jelező b .	Tartalék	Tartalék
Pesztlenség (V)	400	230	230	230	230	230	230	230	230	230	230
Tejlesztmény (kW)	7.75/5.3	1.25	0.184	0.32	0.445	0.148	0.05	0.07	0.02	-	-
Biztosíték	-	C60a/C16A	C60a/C10A	C60a/C10A	C60a/C10A	C60a/C10A	C60a/C10A	C60a/C10A	C60a/C10A	C60a/C10A	C60a/C10A
Mégnekapcsoló	-	-	-	-	-	-	-	CT-20A	-	-	-
Hőkiváló	-	-	-	-	-	-	-	-	-	-	-
Kapcsoló	VVE-2/40A	-	-	-	-	-	-	-	-	-	-

Érintésvédelem: TN rendszer áramvédő kapcsolással, az MSZ 2364 és az MSZ HD 60364 szerint

Az elosztó típusa: SCHNEIDER Pragma PRA-20318/54ke

"VE" jelű elosztó egyvonalas kapcsolási rajza 2.

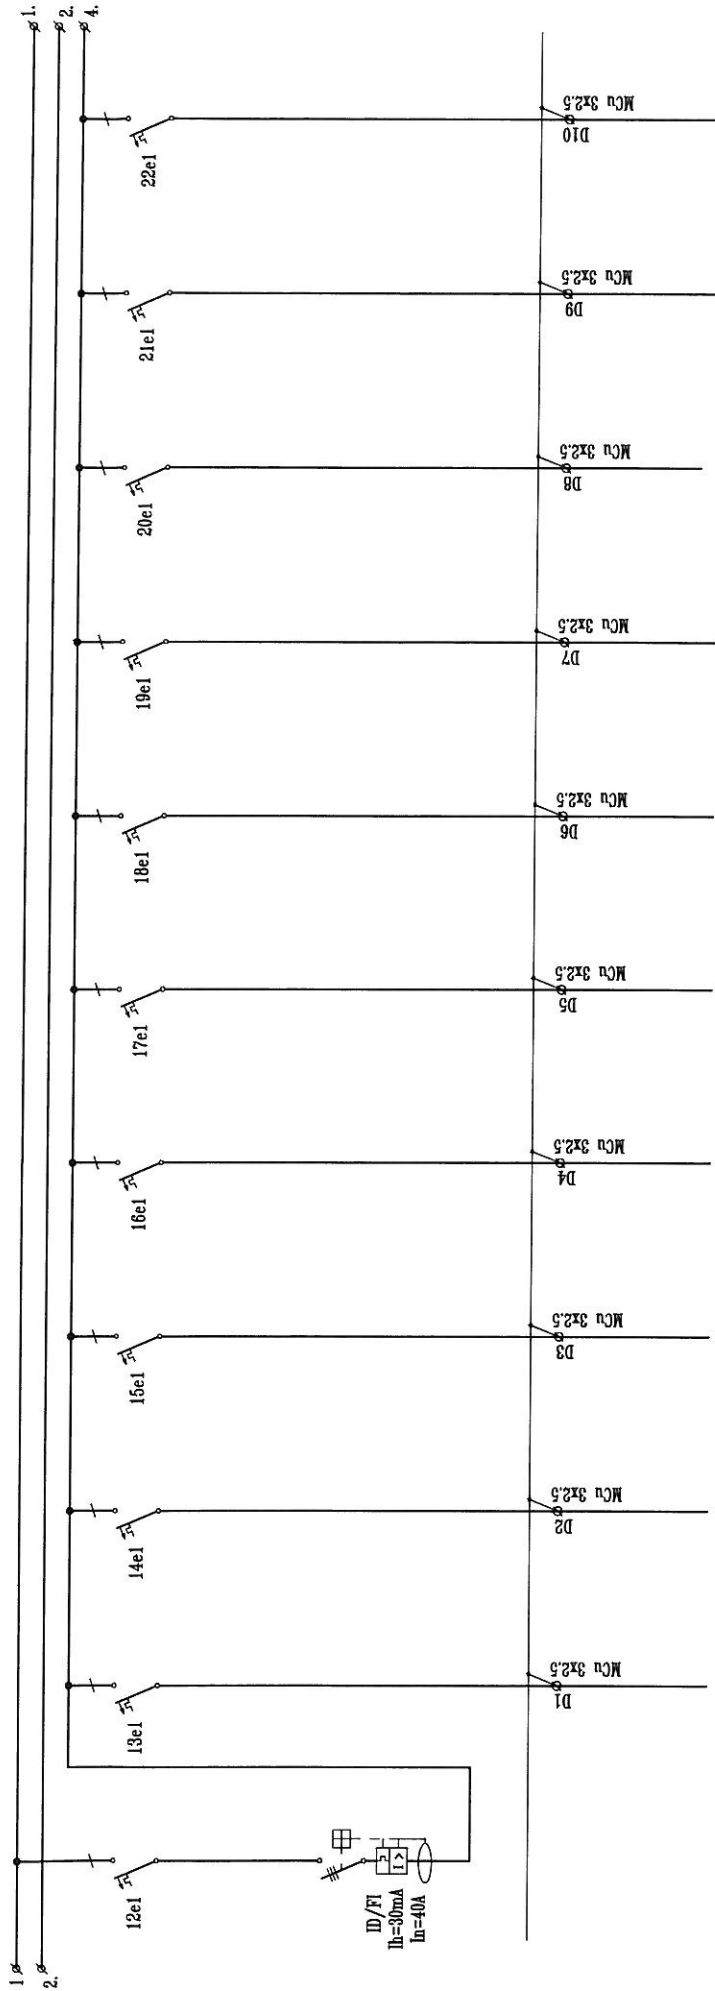

Fogyasztó b.	Dudaszólló aljzatok	Dudaszólló aljzat 1.	Dudaszólló aljzat 1.	Dudaszólló aljzat 1.	Dudaszólló aljzat 1.	Dudaszólló aljzat 1.	Dudaszólló aljzat 1.	Dudaszólló aljzat 1.	Dudaszólló aljzat 1.
Feszültség (V)	230	230	230	230	230	230	230	230	230
Teljesítmény (kW)	6.5	0.5	0.5	2.0	0.5	0.5	0.5	0.5	0.5
Biztosíték	C60a/C20A	C60a/C16A	C60a/C16A	C60a/C16A	C60a/C16A	C60a/C16A	C60a/C16A	C60a/C16A	C60a/C16A
Mágneskapcsoló	-	-	-	-	-	-	-	-	-
Hőkioldó	-	-	-	-	-	-	-	-	-
Kapcsoló	-	-	-	-	-	-	-	-	-

Érintésvédelem: TN rendszer áramvédő kapcsolással az MSZ 2364 és az MSZ HD 60364 szerint
 Az elosztó típusa: SCHNEIDER Pragma PRA-20318/54ke