
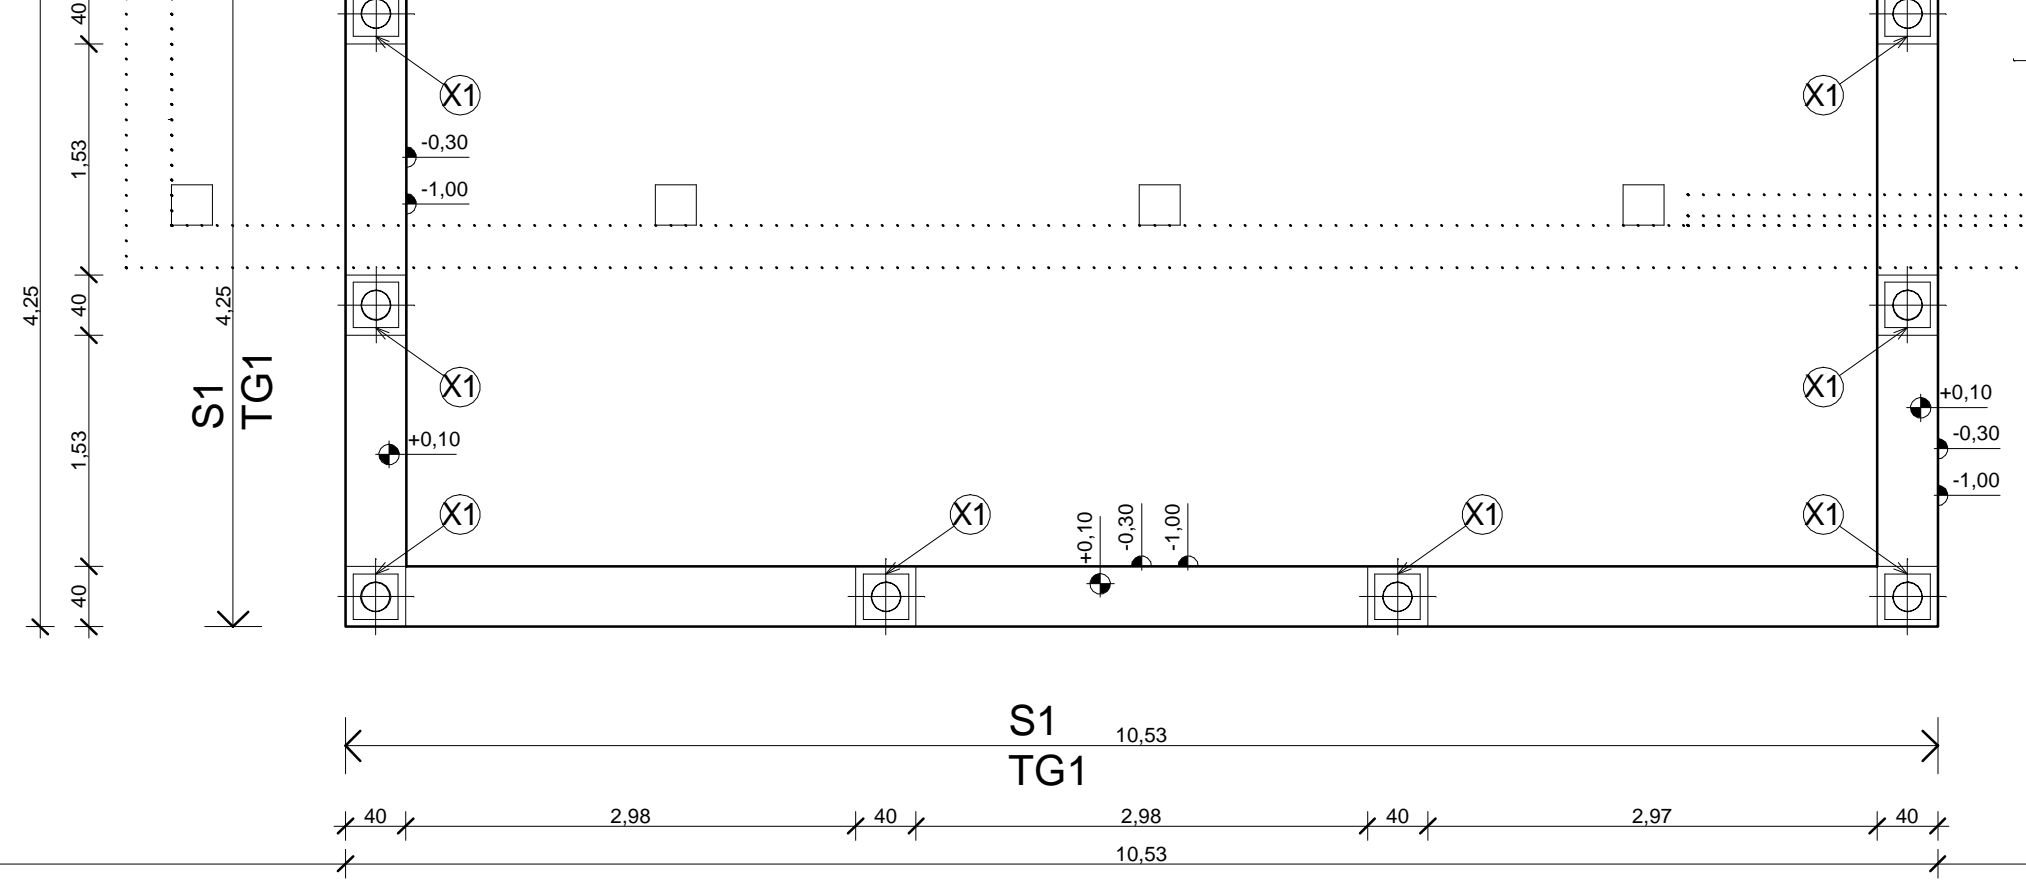


I. ÜTEM II. ÜTEM III. ÜTEM

75 7.68 40 10.37 40 2.44 39 3.73 50.15 64 3.60 64 5.65 40 6.92 55 4.86 73

10.05 7.45 7.5 1.10

8.55 10.05 7.5 7.5

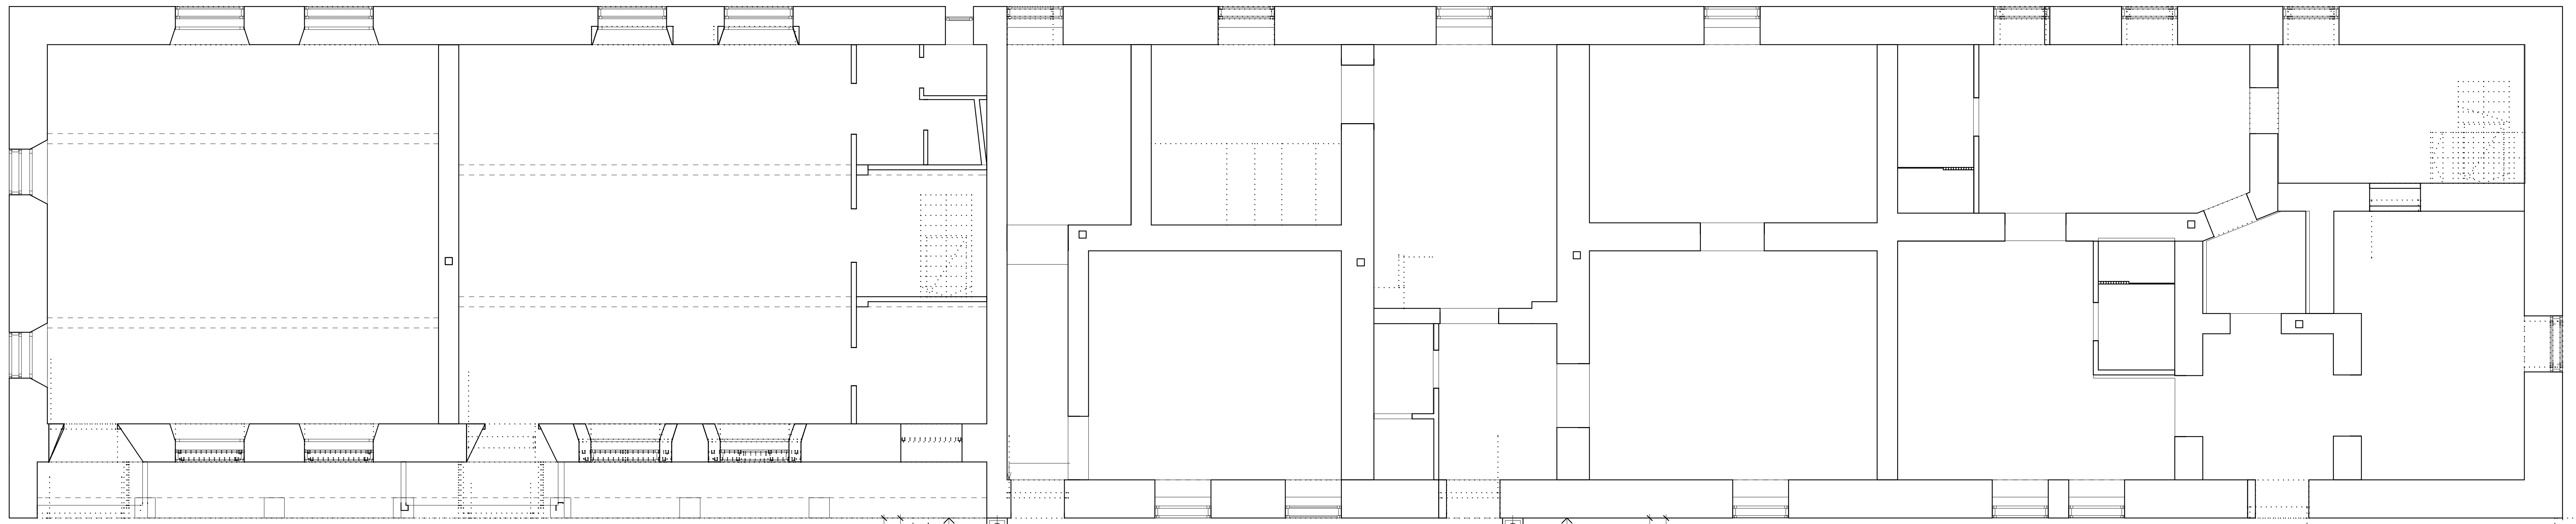

19.20 40 2.88 40 10.53 40 2.97 40 20.42

ANYAGMINŐSÉGEK:
 Alapbeton: C12/16-Xo(H)-32-F1
 Talpgerenda: C16/20-Xv(H)-16-F2
 Betonacél: B 500
 Betontakarás: 2,5 cm

KELEMEN ÉS TÁRSA BT. Szolnok, Körte u. 41. Mobil: 30/9580-182		
Vezető tervező: Kelemen Sándor	Letéskönyv helye: Tiszaroff, Szabadság u. 11. Hrsz.:324	Tervfajta: kivitelezési
Tervező jogosultság: T-SZ-16-0264/08 E-2-16-0128/2002	Megbízó: Tiszaroffi Református Egyházközség Tiszaroff, Hősök tere 16.	Lépték: M=1:50
Tervező:	Munka megnevezése: Gyülekezeti ház felújítása	Dátum: 2016. 08.
Tervező jogosultság:	Tervlap megnevezése: ALAPOZÁSI TERV	Rajzsám: S-1