


I. ÜTEM

II. ÜTEM

III. ÜTEM

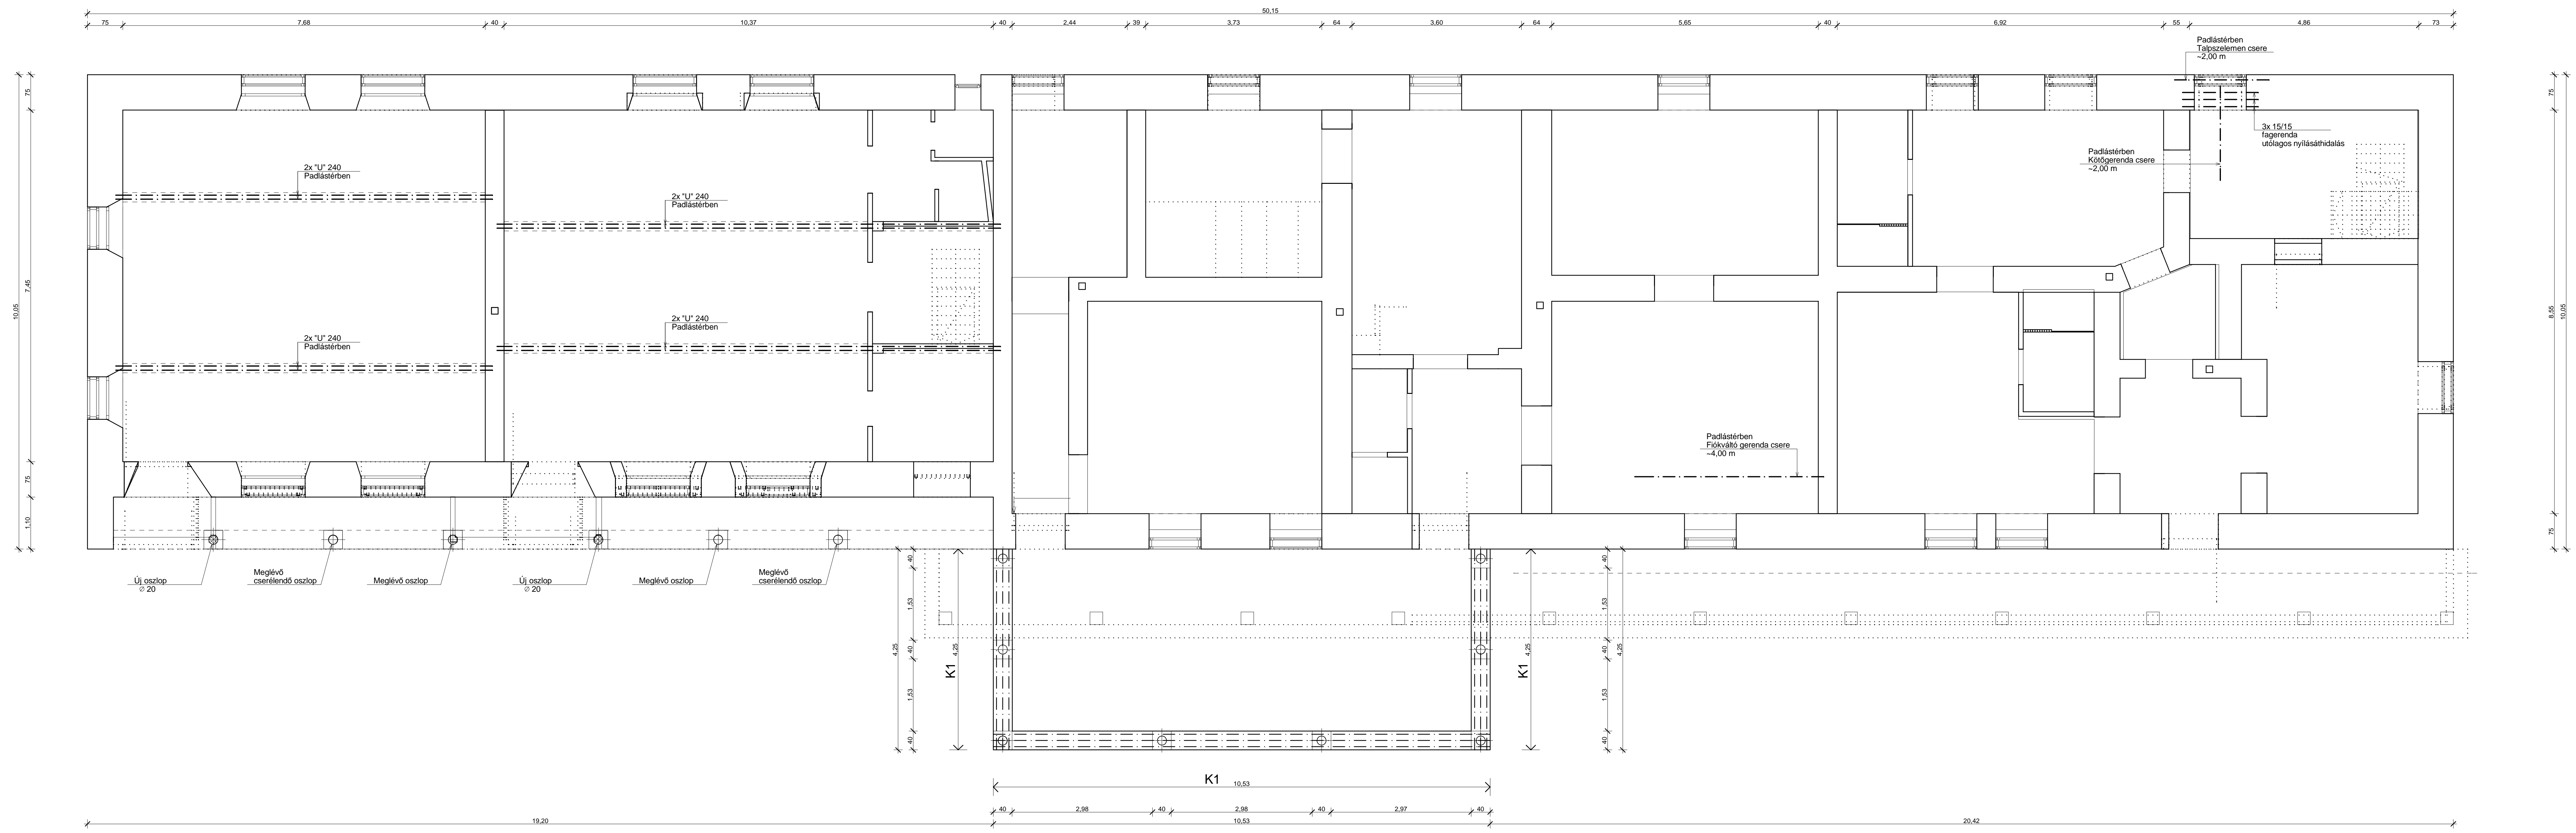

ANYAGMINŐSÉGEK:
 Beton: C16/20-XV(H)-16-F2
 Betonacél: B 500
 Betontakarás: 2,0 cm

KELEMEN ÉS TÁRSA BT. Szolnok, Körte u. 41. Mobil: 30/9580-182		
Vezető tervező: Kelemen Sándor	Létesítmény helye: Tiszaroff, Szabadság u. 11. Hrsz.:324	Tervfajta: kivitelezési
Tervező jogosultság: T-SZ-16-0264/08 E-2-16-0128/2002	Megbízó: Tiszaroffi Református Egyházközség Tiszaroff, Hősök tere 16.	Lepték: M=1:50
Tervező:	Munka megnevezése: Gyülekezeti ház felújítása	Dátum: 2016. 08.
Tervező jogosultság:	Tervlap megnevezése: FŐDÉMTERV	Rajzsám: S-3